


配置図(変更)


A1版: S=1:500
A3版: S=1:1,000

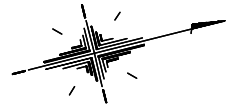

②倉庫・地流し移設

①公用車車庫移設

③震度計建屋設置(竣工後増築)

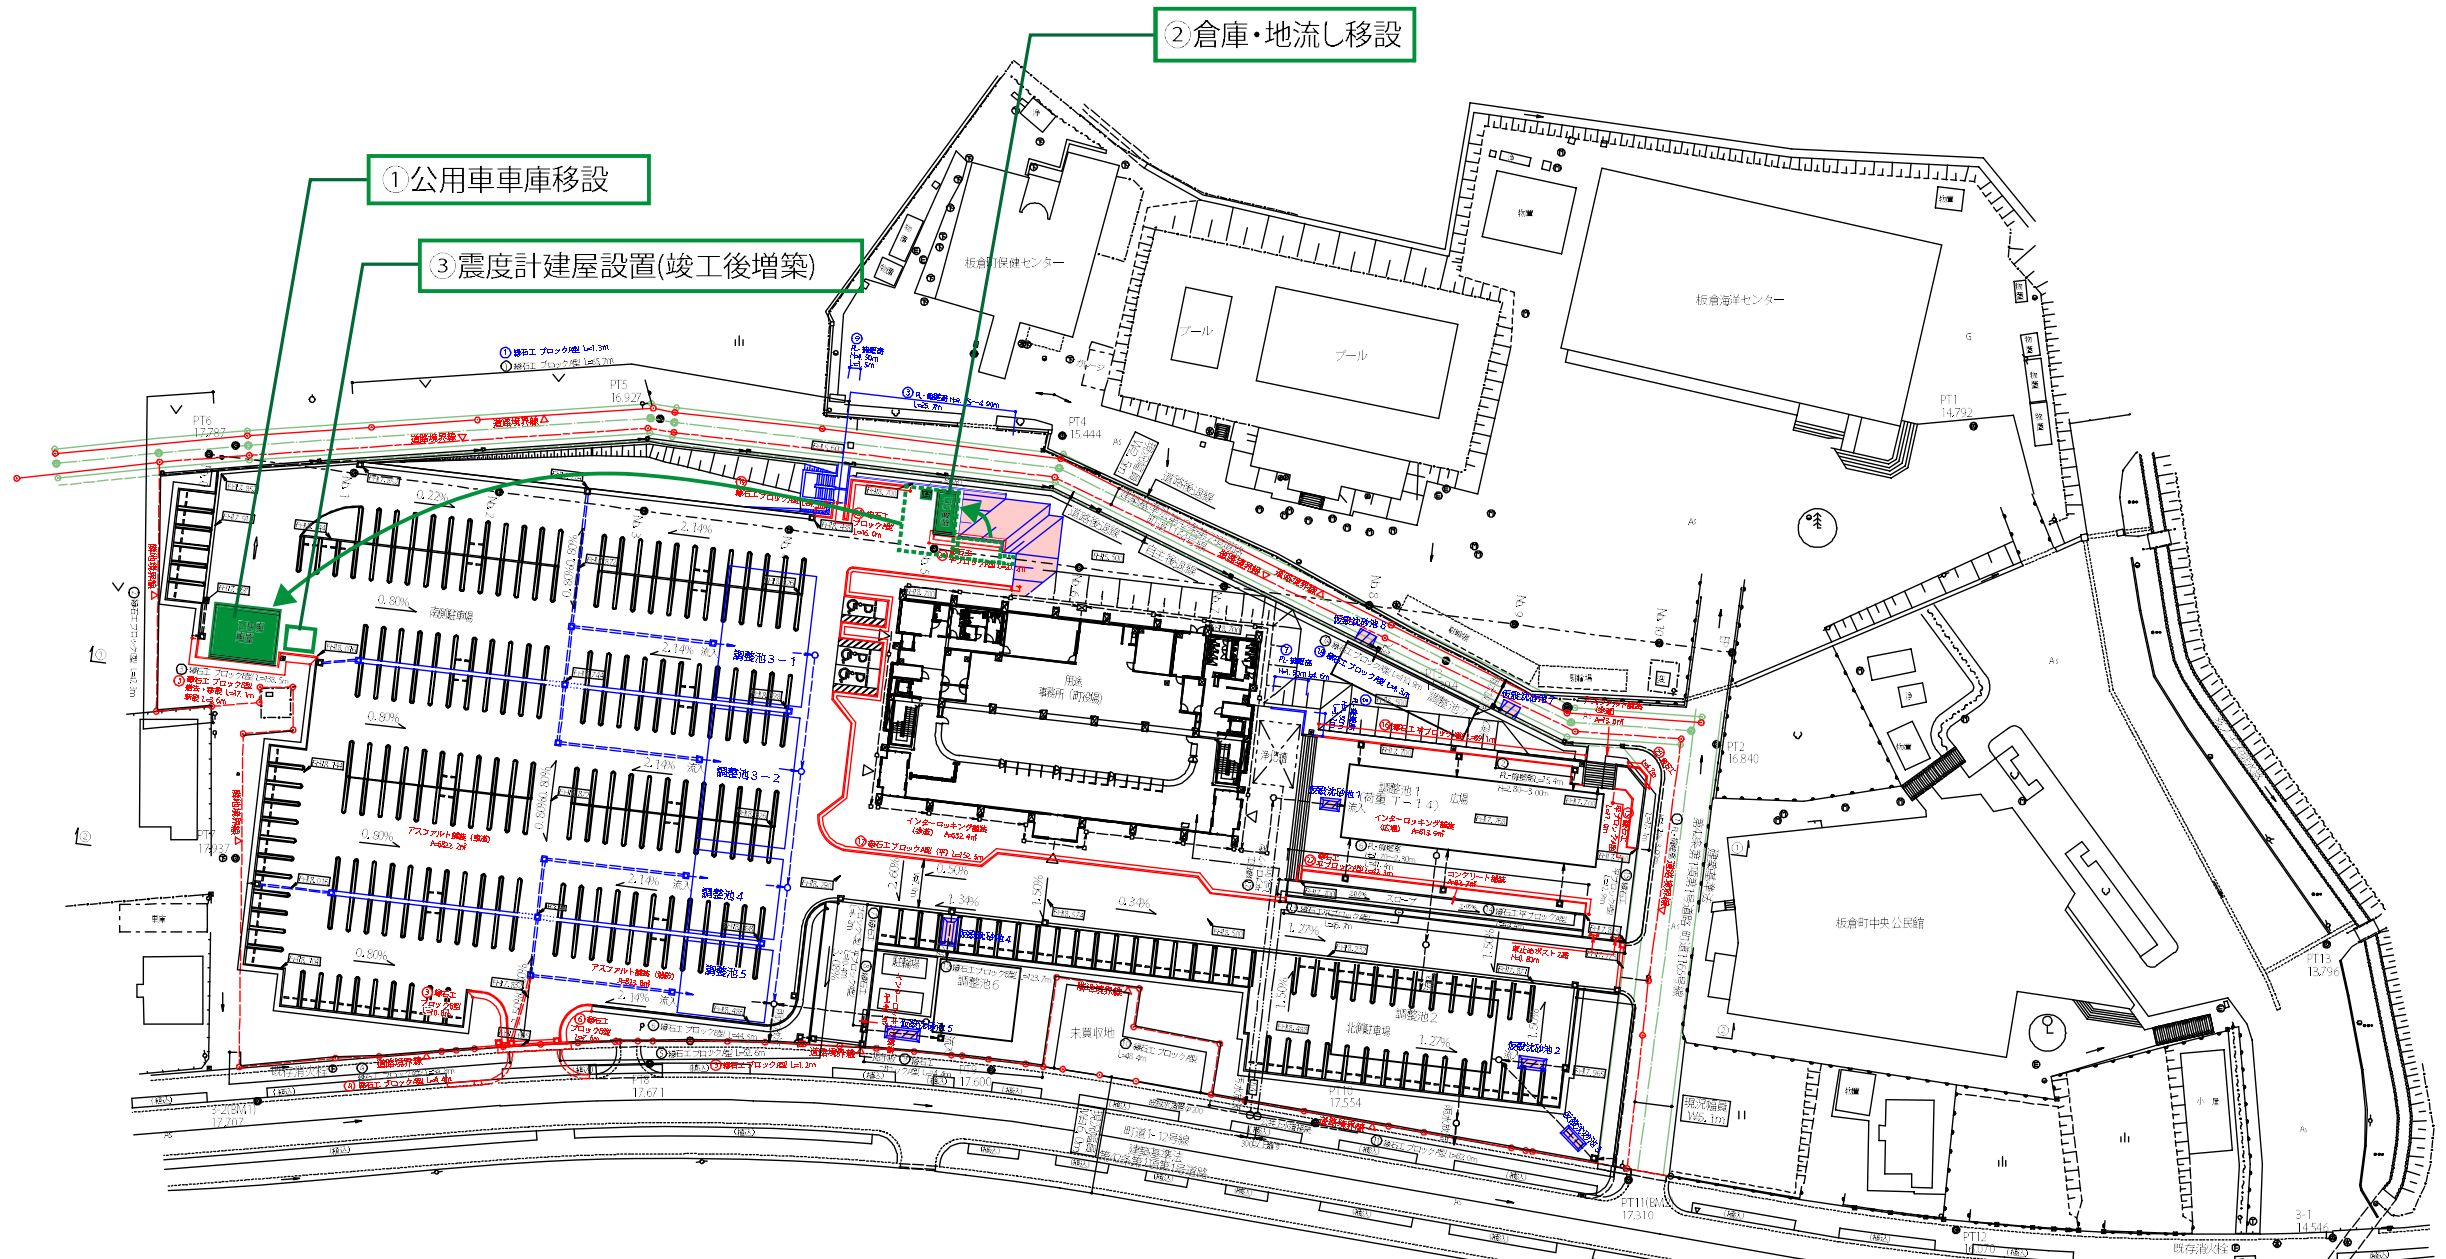

- 凡例(外構工事)
- | 工事区分 | 種別 |
|-----------------|------|
| 緑石工、As舗装工等、排水施設 | 赤色文字 |
| 区画線工 | |
- 凡例(第2期造成)
- | 工事区分 | 種別 |
|---------------|------|
| 土工事、PL-擁壁、緑石工 | 青色文字 |
| 排水施設、調整池の本工事 | |
- 凡例(第1期造成工事)
- | 工事区分 | 種別 |
|---------------|------|
| 土工事、PL-擁壁、緑石工 | 黒色文字 |
| 排水施設、調整池の本工事 | |

凡例

種別	種別
道路境界線	
道路境界線(開始)	
道路境界線(開始)	
道路中心線(広幅・中心線)	
道路中心線(広幅・中心線)	
道路中心線(広幅・中心線)	
自主境界線	

I 区雨水調整池容量一覧表

名称	寸法	計画プラスチック貯留体容量 (m ³)	空率率 (%)
調整池7	8.50×W.30.0×H.5.2	49.6	95.3

II 区雨水調整池容量一覧表

名称	寸法	計画プラスチック貯留体容量 (m ³)	空率率 (%)
調整池1	8=10.0×W=5.0×H=0.52	173.6	95.4
調整池2	8=10.0×W=22.0×H=0.52	109.1	95.4
合計		282.7	

III 区雨水調整池容量一覧表

名称	寸法	計画プラスチック貯留体容量 (m ³)	空率率 (%)
調整池2-1	8=18.0×W=1.00×H=0.52	107.2	95.4
調整池2-2	8=18.0×W=1.00×H=0.52	107.2	95.4
調整池4	8=11.0×W=1.00×H=0.52	65.5	95.4
調整池5	8=10.0×W=12.0×H=0.52	99.5	95.4
調整池6	8=10.0×W=11.0×H=0.52	54.6	95.4
合計		394.0	

凡例

区分	種別
	盛土
	切土

図名	
縮尺	
作成	
承認	
日付	