


## ■ 配置計画 [庁舎中央配置]

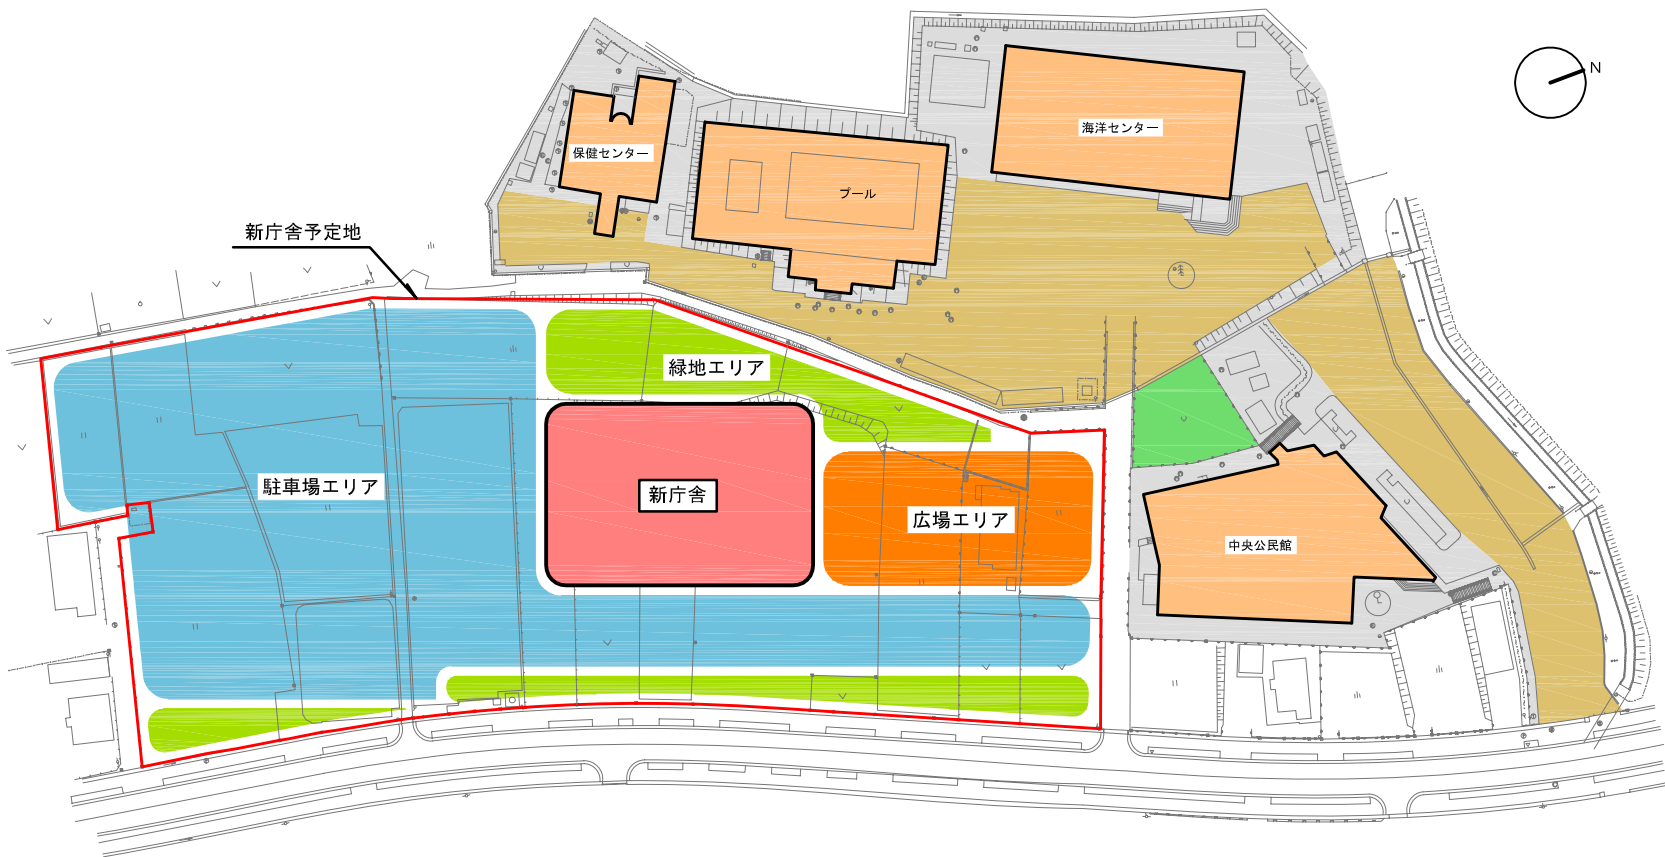

(※注意) この図面は、新庁舎の配置について概ねの位置を示したものであり、  
駐車場等の土地利用が図面のとおり決定したものではありません。